



侵食防止型防草フィルター・SBフィルター【切土用】

標準断面図

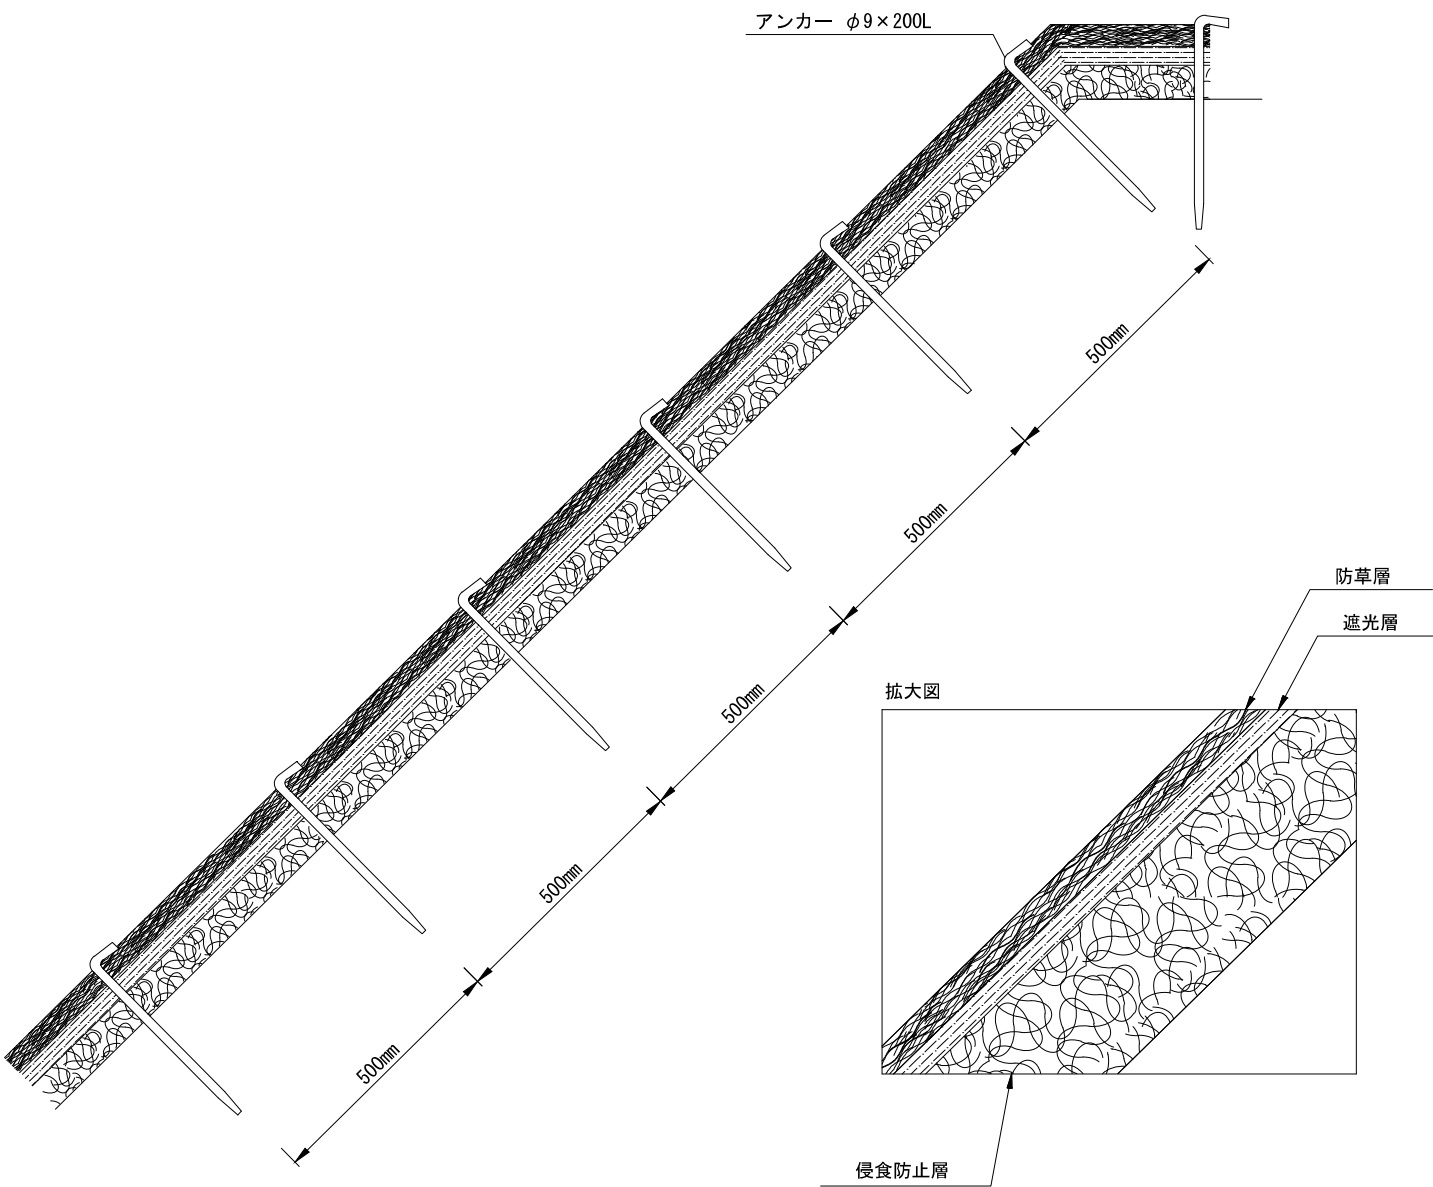

標準展開図

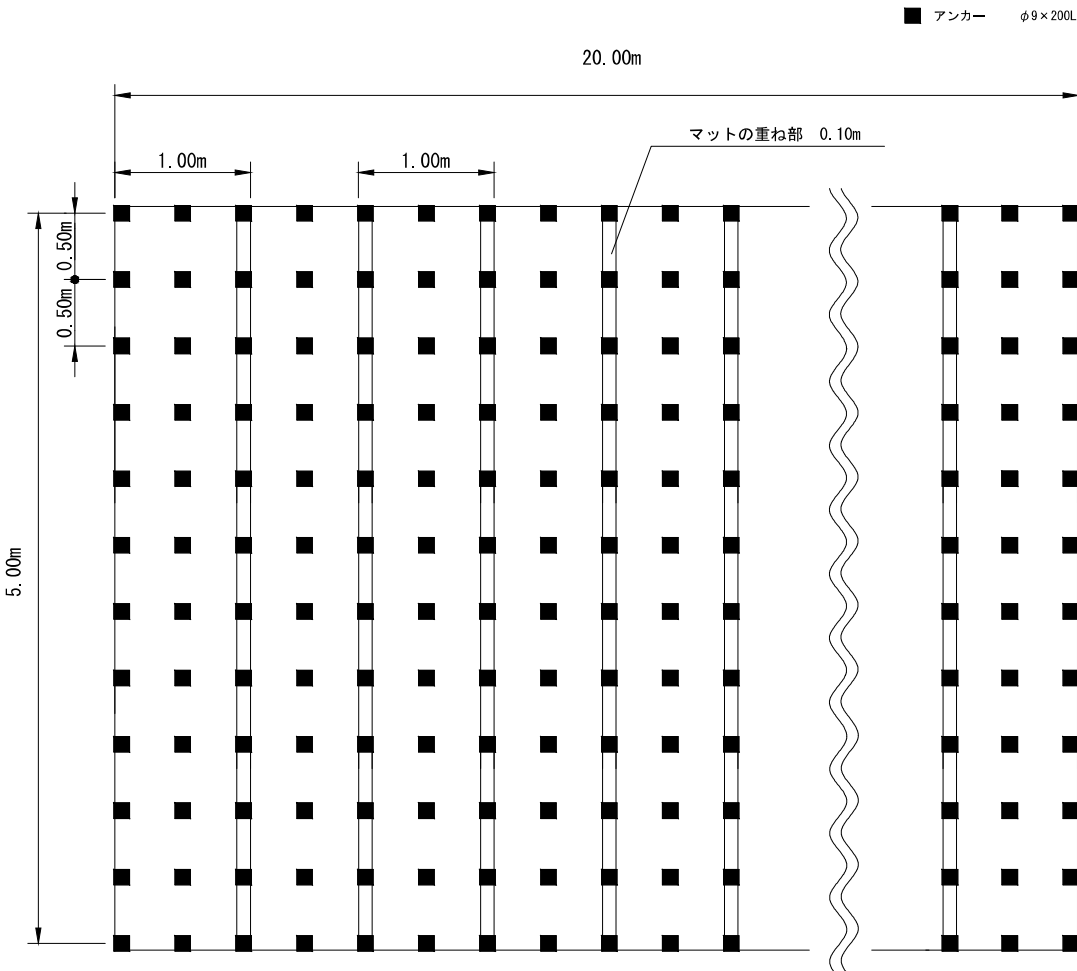

- 【備 考】
1. アンカーは、現地の起伏などの現況により増量して下さい。
 2. アンカーは、現場によって変更する事があります。
 3. 法肩は50cm程度上に被せて下さい。

材料表 （100㎡当り）


品 名	規 格	数 量	単 位	備 考
SBフィルター	W=1.0 L=20.0m	120	㎡	割増率20%
アンカー	φ9×200L	451	本	—

SBフィルター 規格


製品規格		防草層		遮光層		侵食防止層	
巾	長さ	材質	色	材質	色	材質	色
1.0m	20.0m	ポリエステル	深緑	ポリエステル	灰色	ポリエステル	薄茶

侵食防止型防草フィルター・SBフィルター【盛土用】

標準断面図

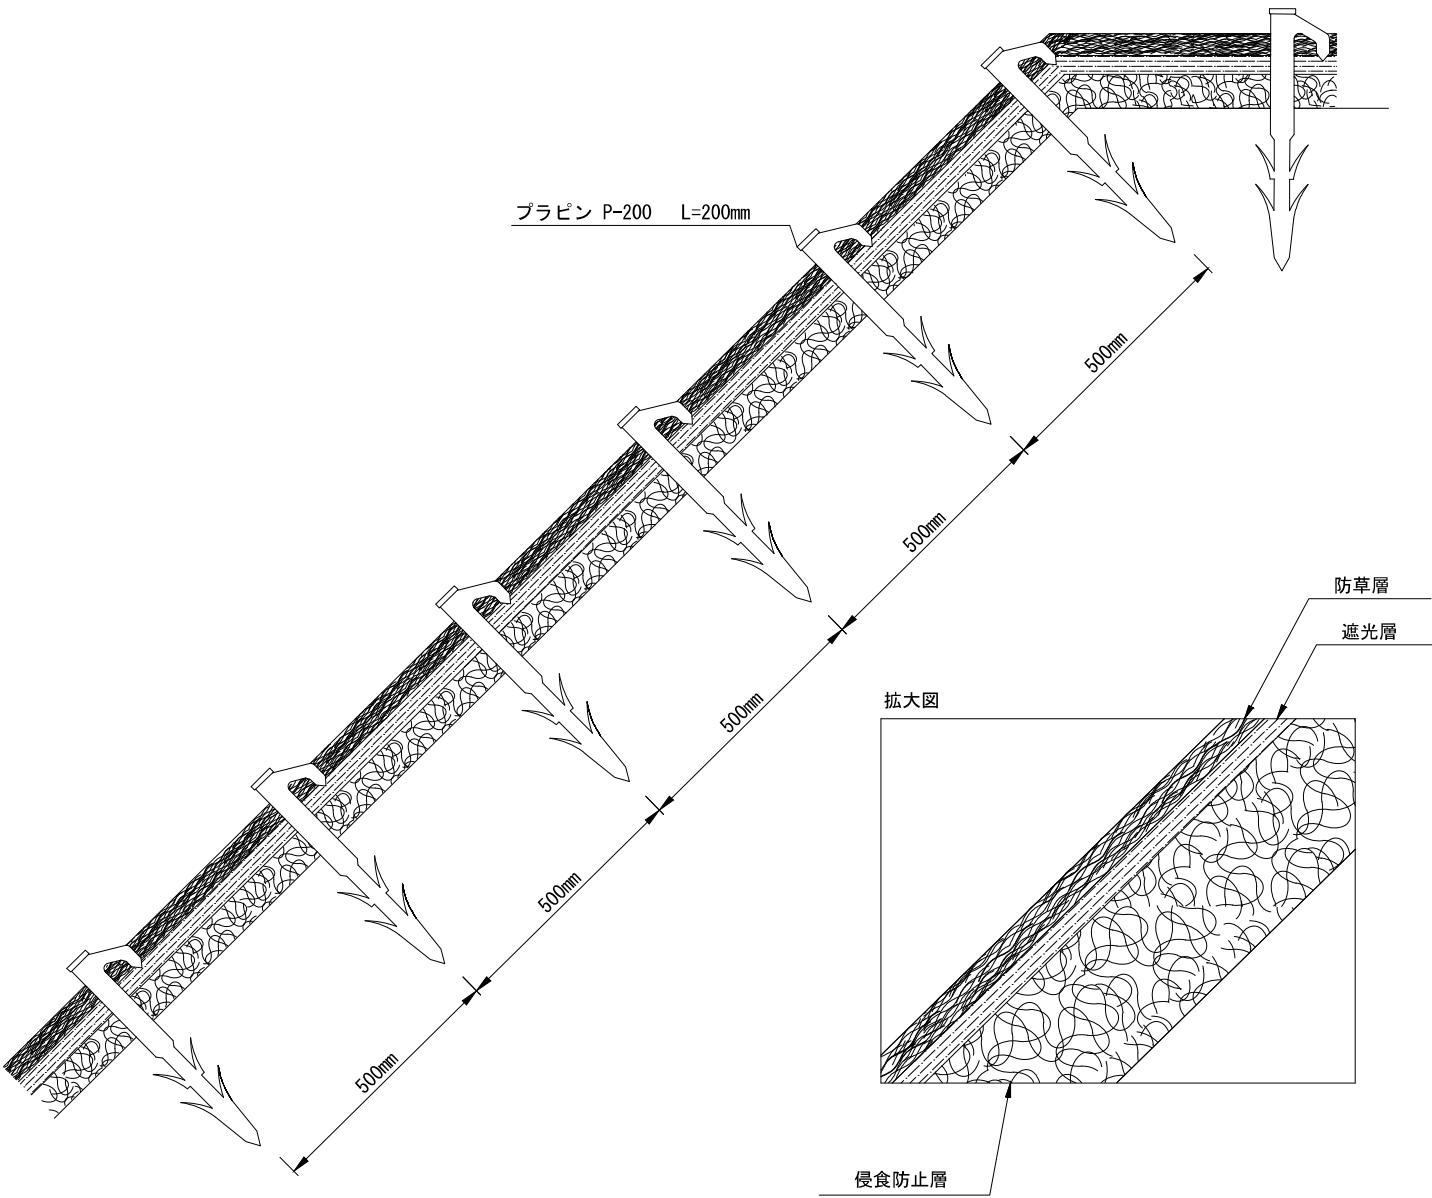

標準展開図

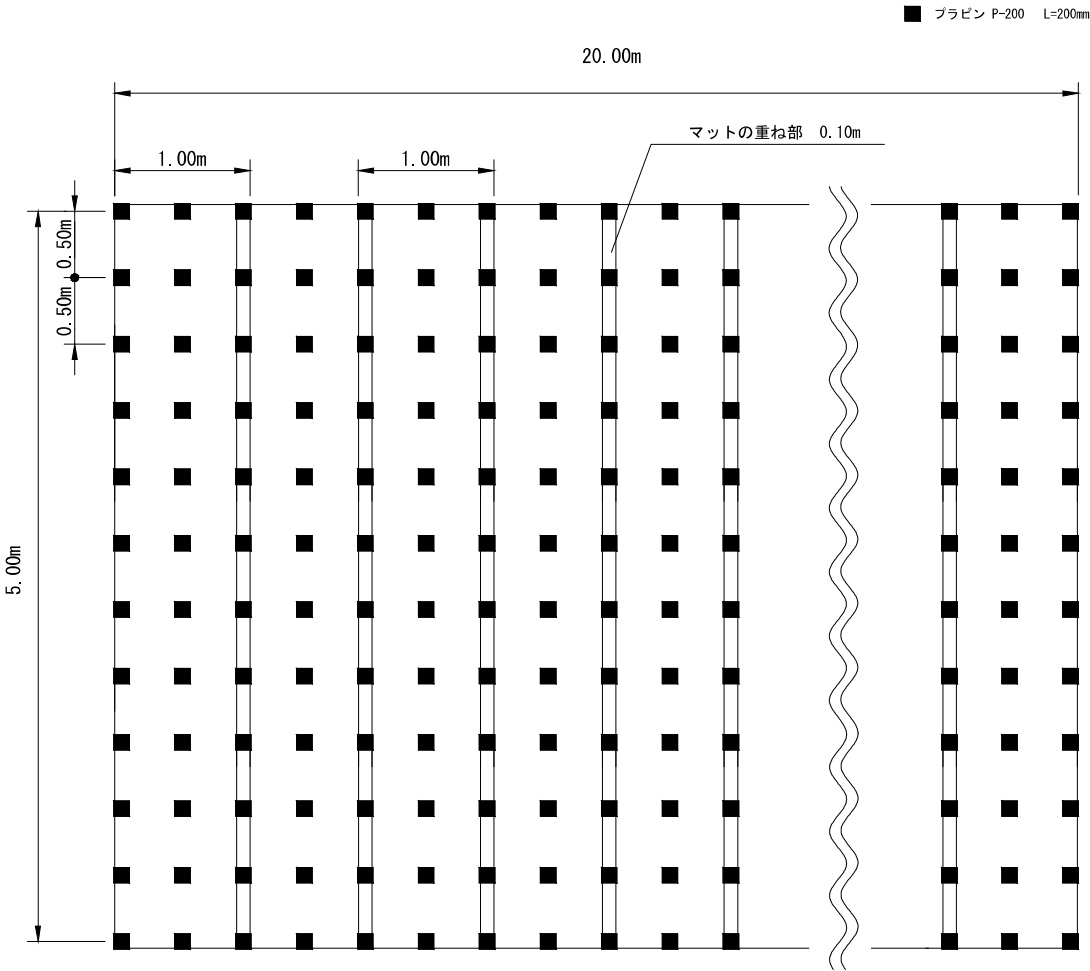

- 【備 考】
1. ブラピンは、現地の起伏などの現況により増量して下さい。
 2. ブラピンは、現場によって変更する事があります。
 3. 法肩は50cm程度上に被せて下さい。

材料表 （100㎡当り）


品 名	規 格	数 量	単 位	備 考
SBフィルター	W=1.0 L=20.0m	120	㎡	割増率20%
ブラピン P-200	L=200mm	451	本	—

SBフィルター 規格


製品規格		防草層		遮光層		侵食防止層	
巾	長さ	材質	色	材質	色	材質	色
1.0m	20.0m	ポリエステル	深緑	ポリエステル	灰色	ポリエステル	薄茶

侵食防止型防草フィルター・SBフィルター【切土用】

標準断面図

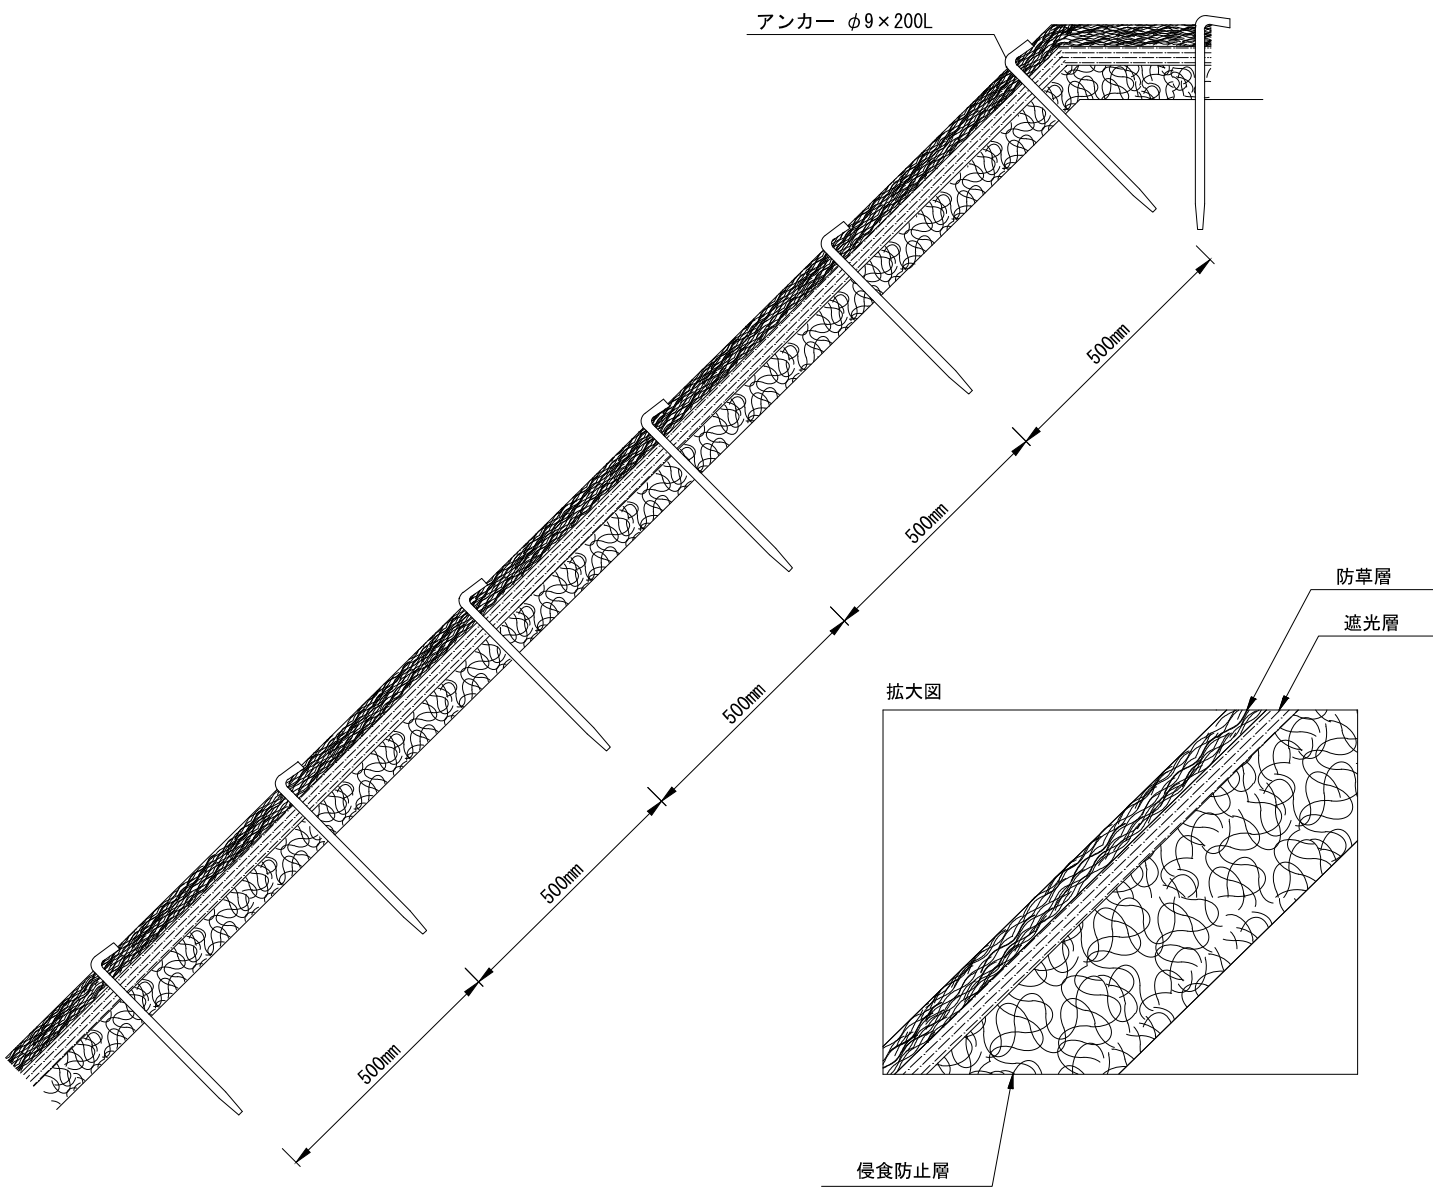

標準展開図

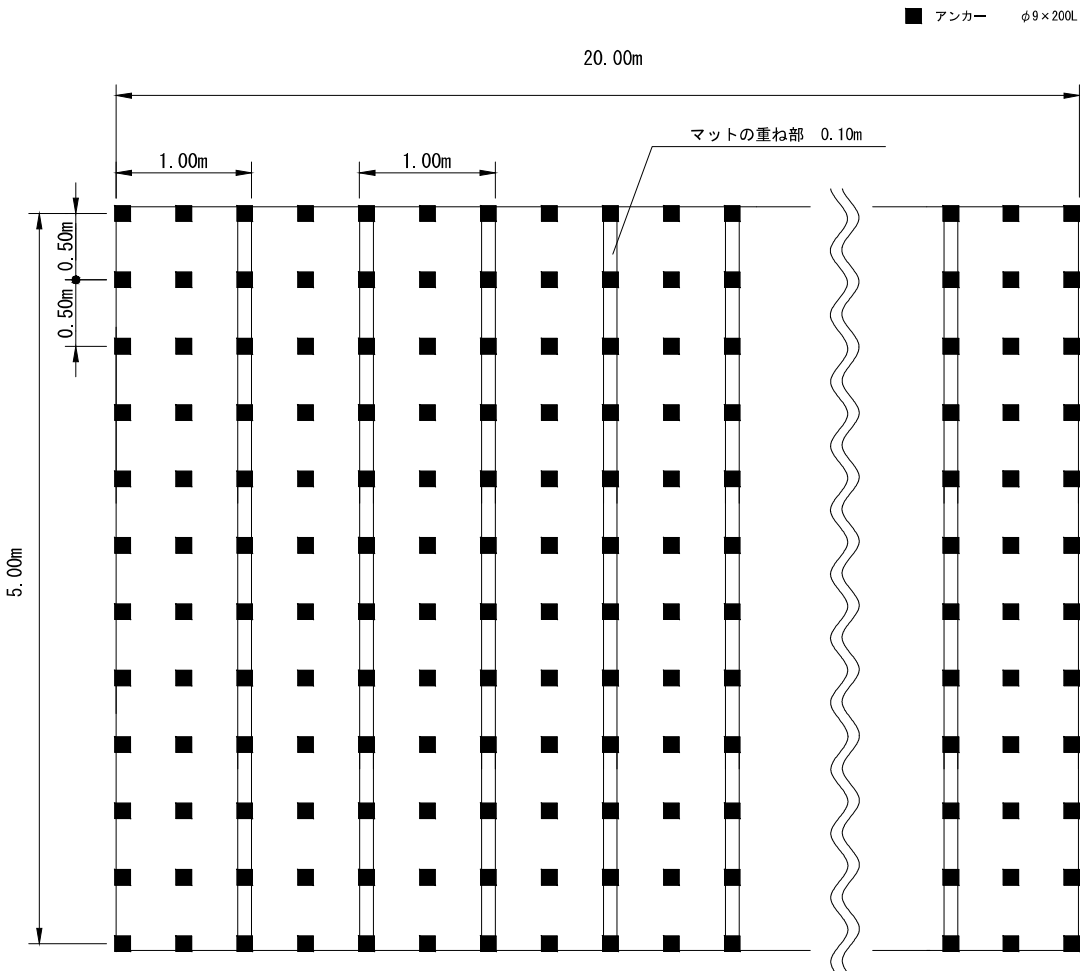

- 【備考】
1. アンカーは、現地の起伏などの現況により増量して下さい。
 2. アンカーは、現場によって変更する事があります。
 3. 法肩は50cm程度上に被せて下さい。

材料表（100㎡当り）


品名	規格	数量	単位	備考
SBフィルター	W=1.0 L=20.0m	120	㎡	割増率20%
アンカー	φ9×200L	451	本	—
接着テープ	0.1m×50.0m	100	m	—
ピンシール	0.1m×0.05m	451	枚	—

SBフィルター 規格


製品規格		防草層		遮光層		侵食防止層	
巾	長さ	材質	色	材質	色	材質	色
1.0m	20.0m	ポリエステル	深緑	ポリエステル	灰色	ポリエステル	薄茶

侵食防止型防草フィルター・SBフィルター【盛土用】

標準断面図

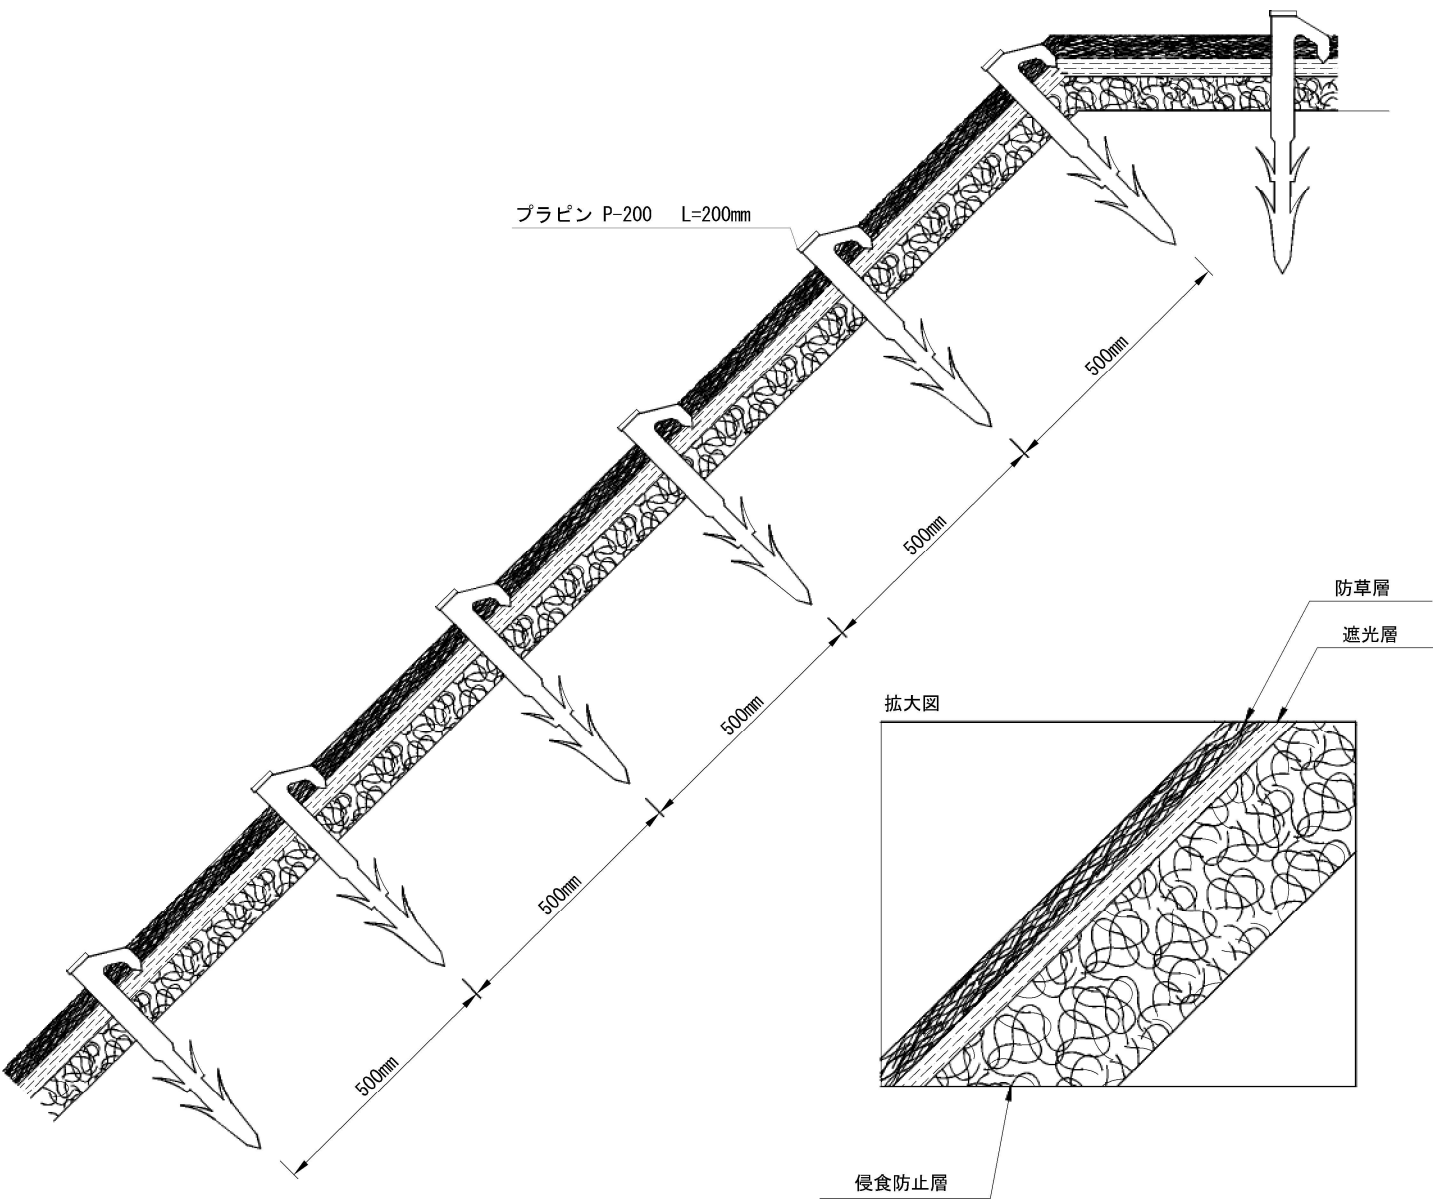

標準展開図

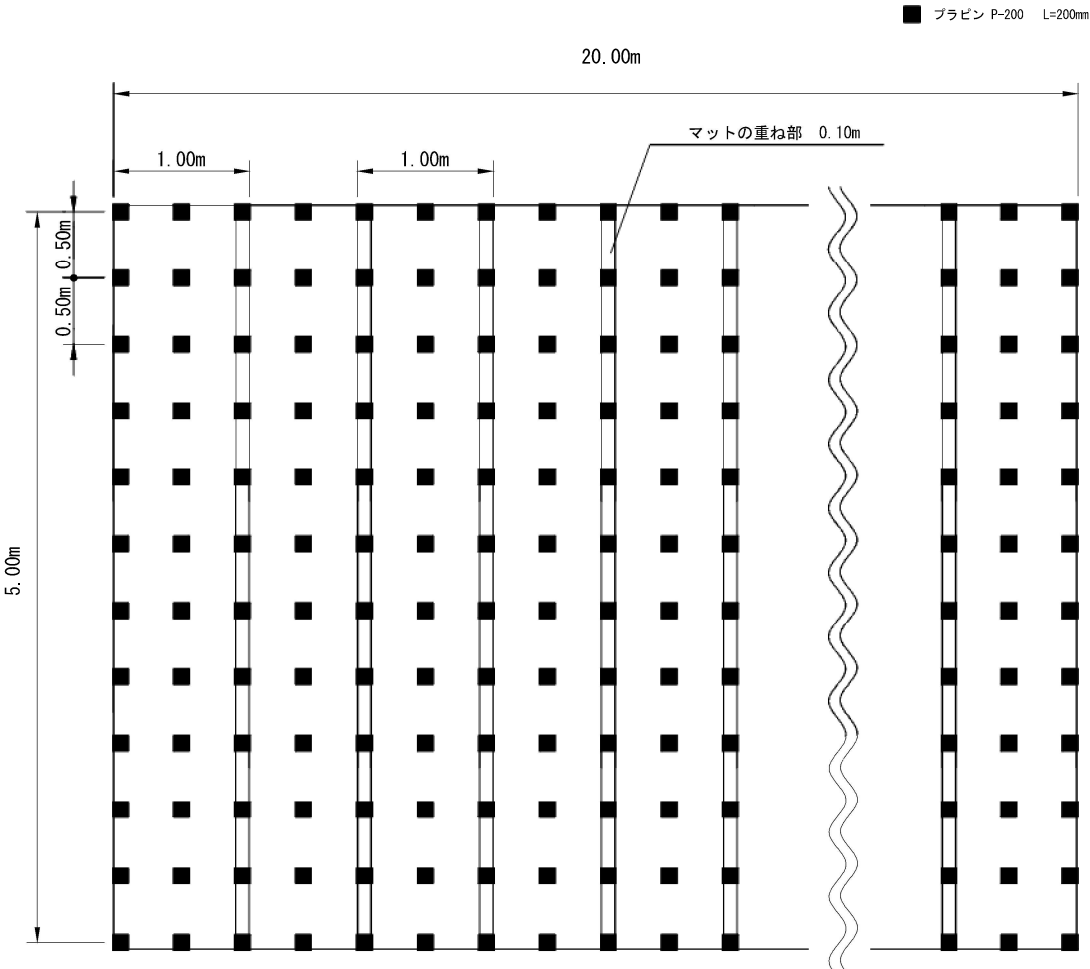

- 【備考】
1. ブラピンは、現地の起伏などの現況により増量して下さい。
 2. ブラピンは、現場によって変更する事があります。
 3. 法肩は50cm程度上に被せて下さい。

材料表（100㎡当り）

品名	規格	数量	単位	備考
SBフィルター	W=1.0 L=20.0m	120	㎡	割増率20%
ブラピン P-200	L=200mm	451	本	—
接着テープ	0.1m×50.0m	100	m	—
ピンシール	0.1m×0.05m	451	枚	—

SBフィルター 規格

製品規格		防草層		遮光層		侵食防止層	
巾	長さ	材質	色	材質	色	材質	色
1.0m	20.0m	ポリエステル	深緑	ポリエステル	灰色	ポリエステル	薄茶