



# 侵食防止用植生マット工(養生マット工) 多機能フィルター・SP-45wn

## 標準断面図

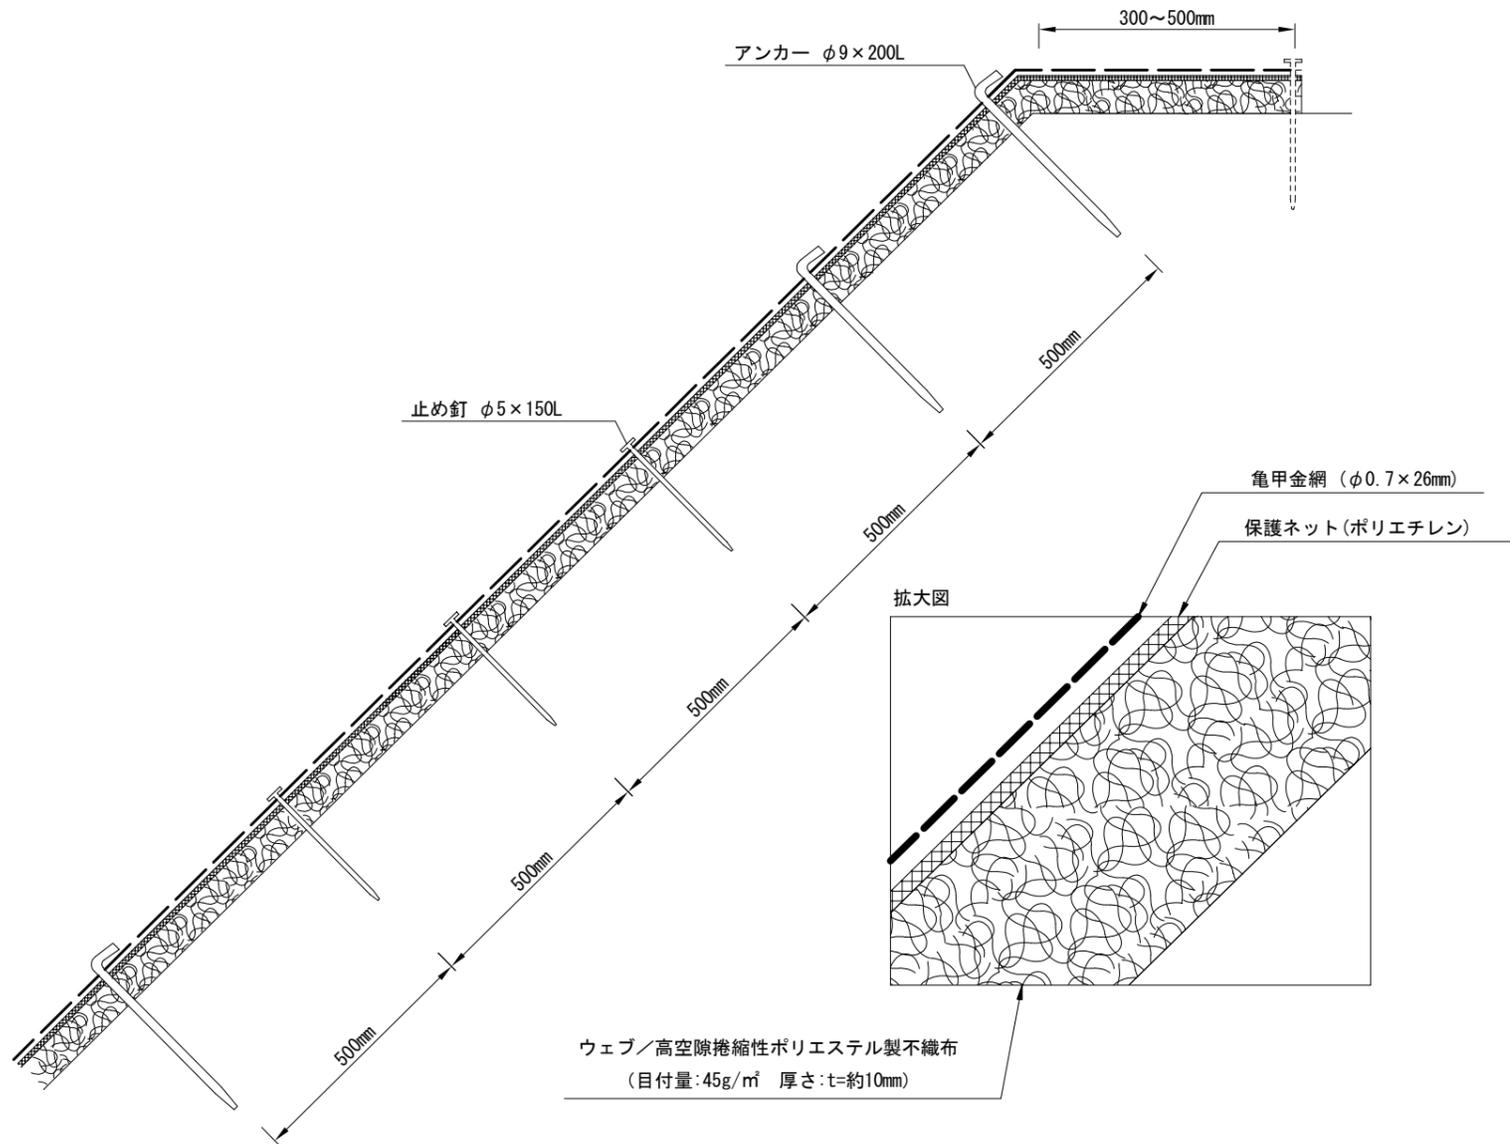

## 標準展開図

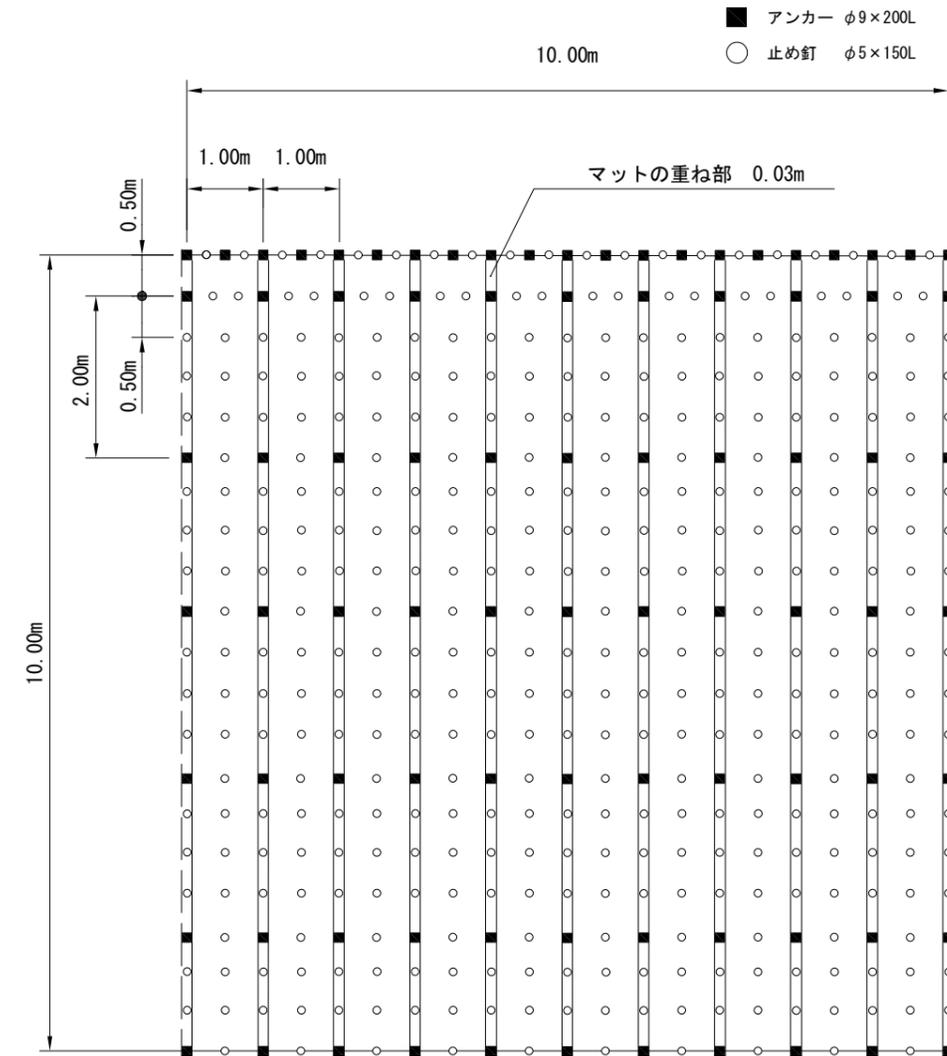

### 【備考】

1. アンカー・止め釘は、現地の起伏などの現況により増量して下さい。
2. アンカー・止め釘は、現場によって変更する事があります。
3. 法肩は30~50cm程度上に被せて下さい。

### 材料表 (100㎡当り)

品名	規格	数量	単位	備考
SP-45wn	W=1.0m L=20.0m	120	㎡	割増率20%
アンカー	φ9×200L	87	本	—
止め釘	φ5×150L	384	本	—

### 規格

製品規格		ウェブ				保護ネット		亀甲金網
巾	長さ	材質	色	目付量	厚さ	材質	色	材質
1.0m	20.0m	ポリエステル	薄茶	45g/㎡	t=約10mm	ポリエチレン	ダークグリーン	亜鉛メッキ鉄線