


BSCマット(亀甲金網装着型)


標準断面図

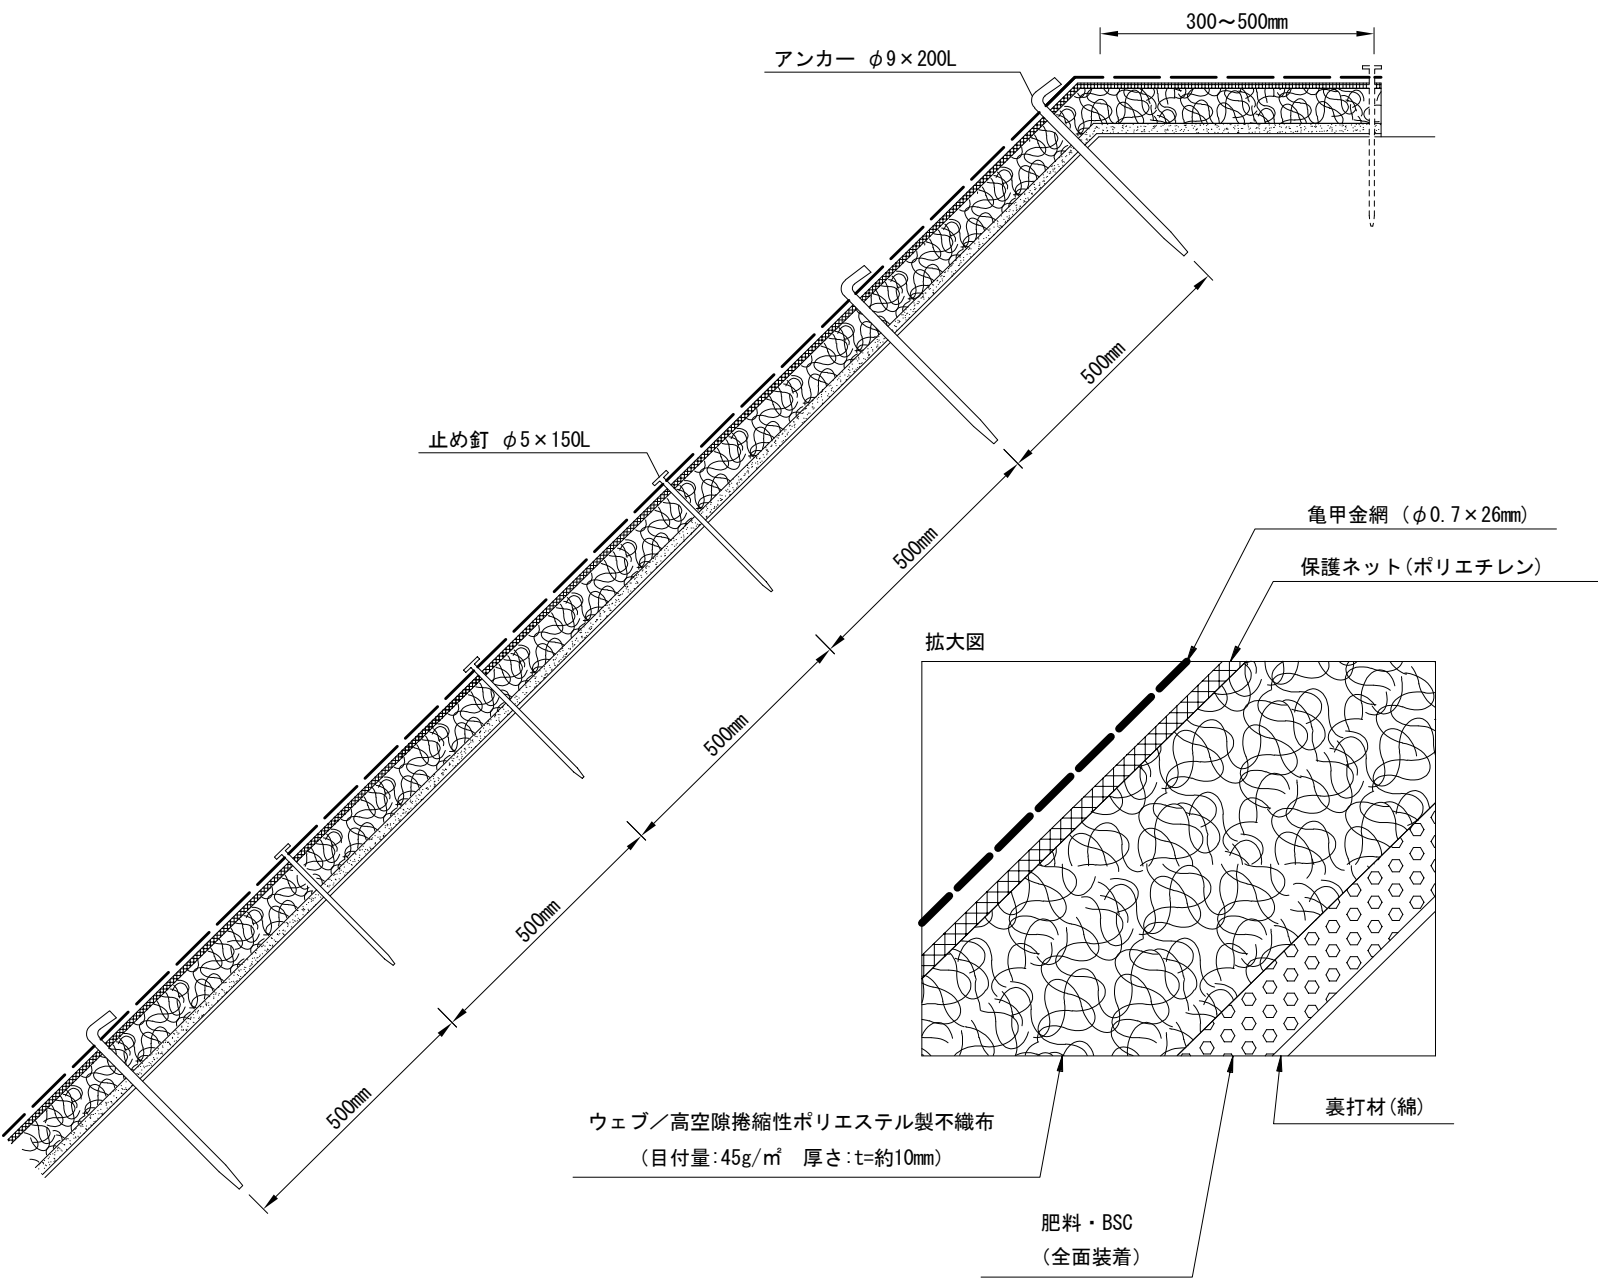

材料表 (100㎡当り)

品 名	規 格	数 量	単 位	備 考
BSCマット(亀甲金網装着型)	W=1.0m L=20.0m	120	㎡	割増率20%
アンカー	φ9×200L	87	本	—
止め釘	φ5×150L	384	本	—

標準展開図

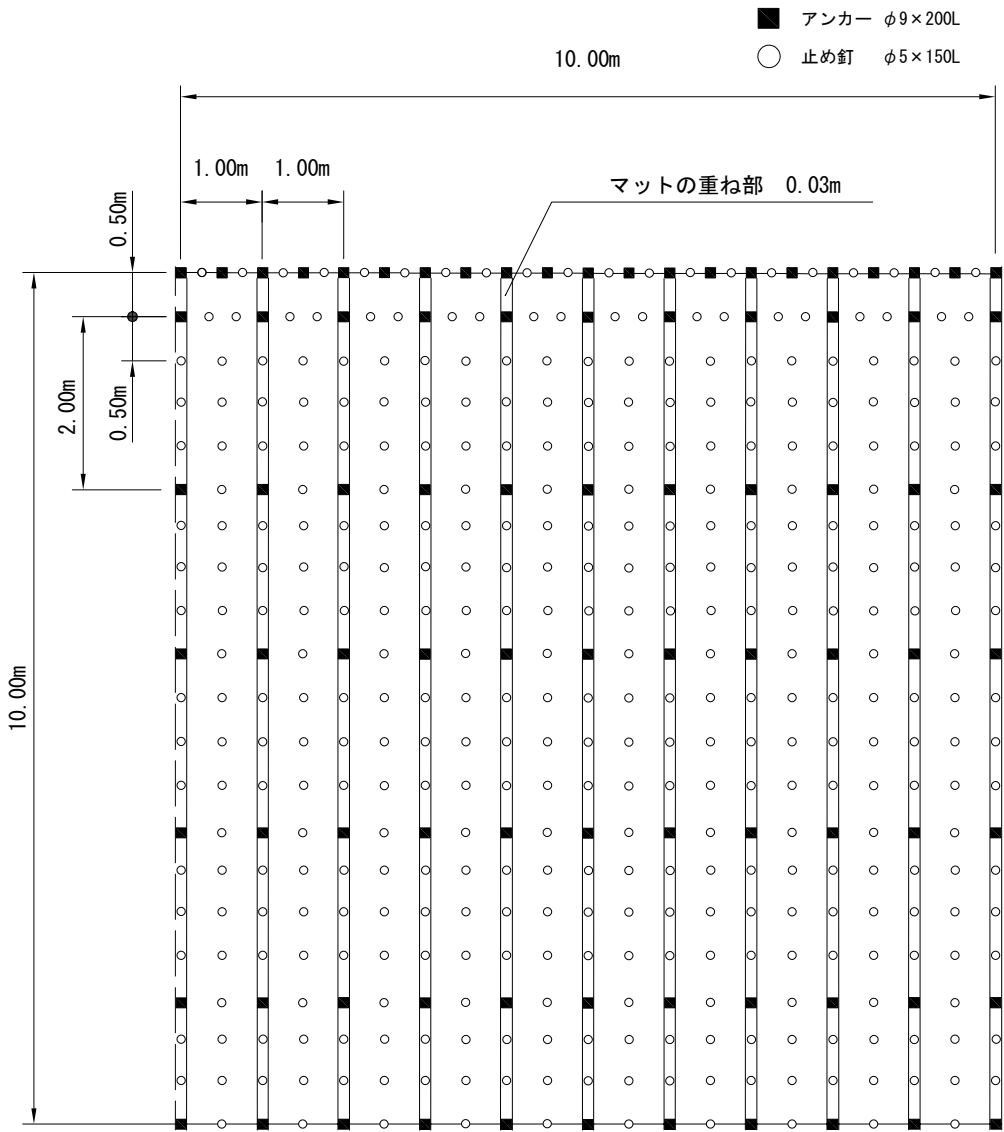

- 【備 考】
1. アンカー・止め釘は、現地の起伏などの現況により増量して下さい。
 2. アンカー・止め釘は、現場によって変更する事があります。
 3. 法肩は30～50cm程度上に被せて下さい。

規 格

製品規格		ウェブ				裏打材	保護ネット		亀甲金網
巾	長さ	材質	色	目付量	厚さ	材質	材質	色	材質
1.0m	20.0m	ポリエステル	薄茶	45g/㎡	t=約10mm	綿	ポリエチレン	ダークグリーン	亜鉛メッキ鉄線